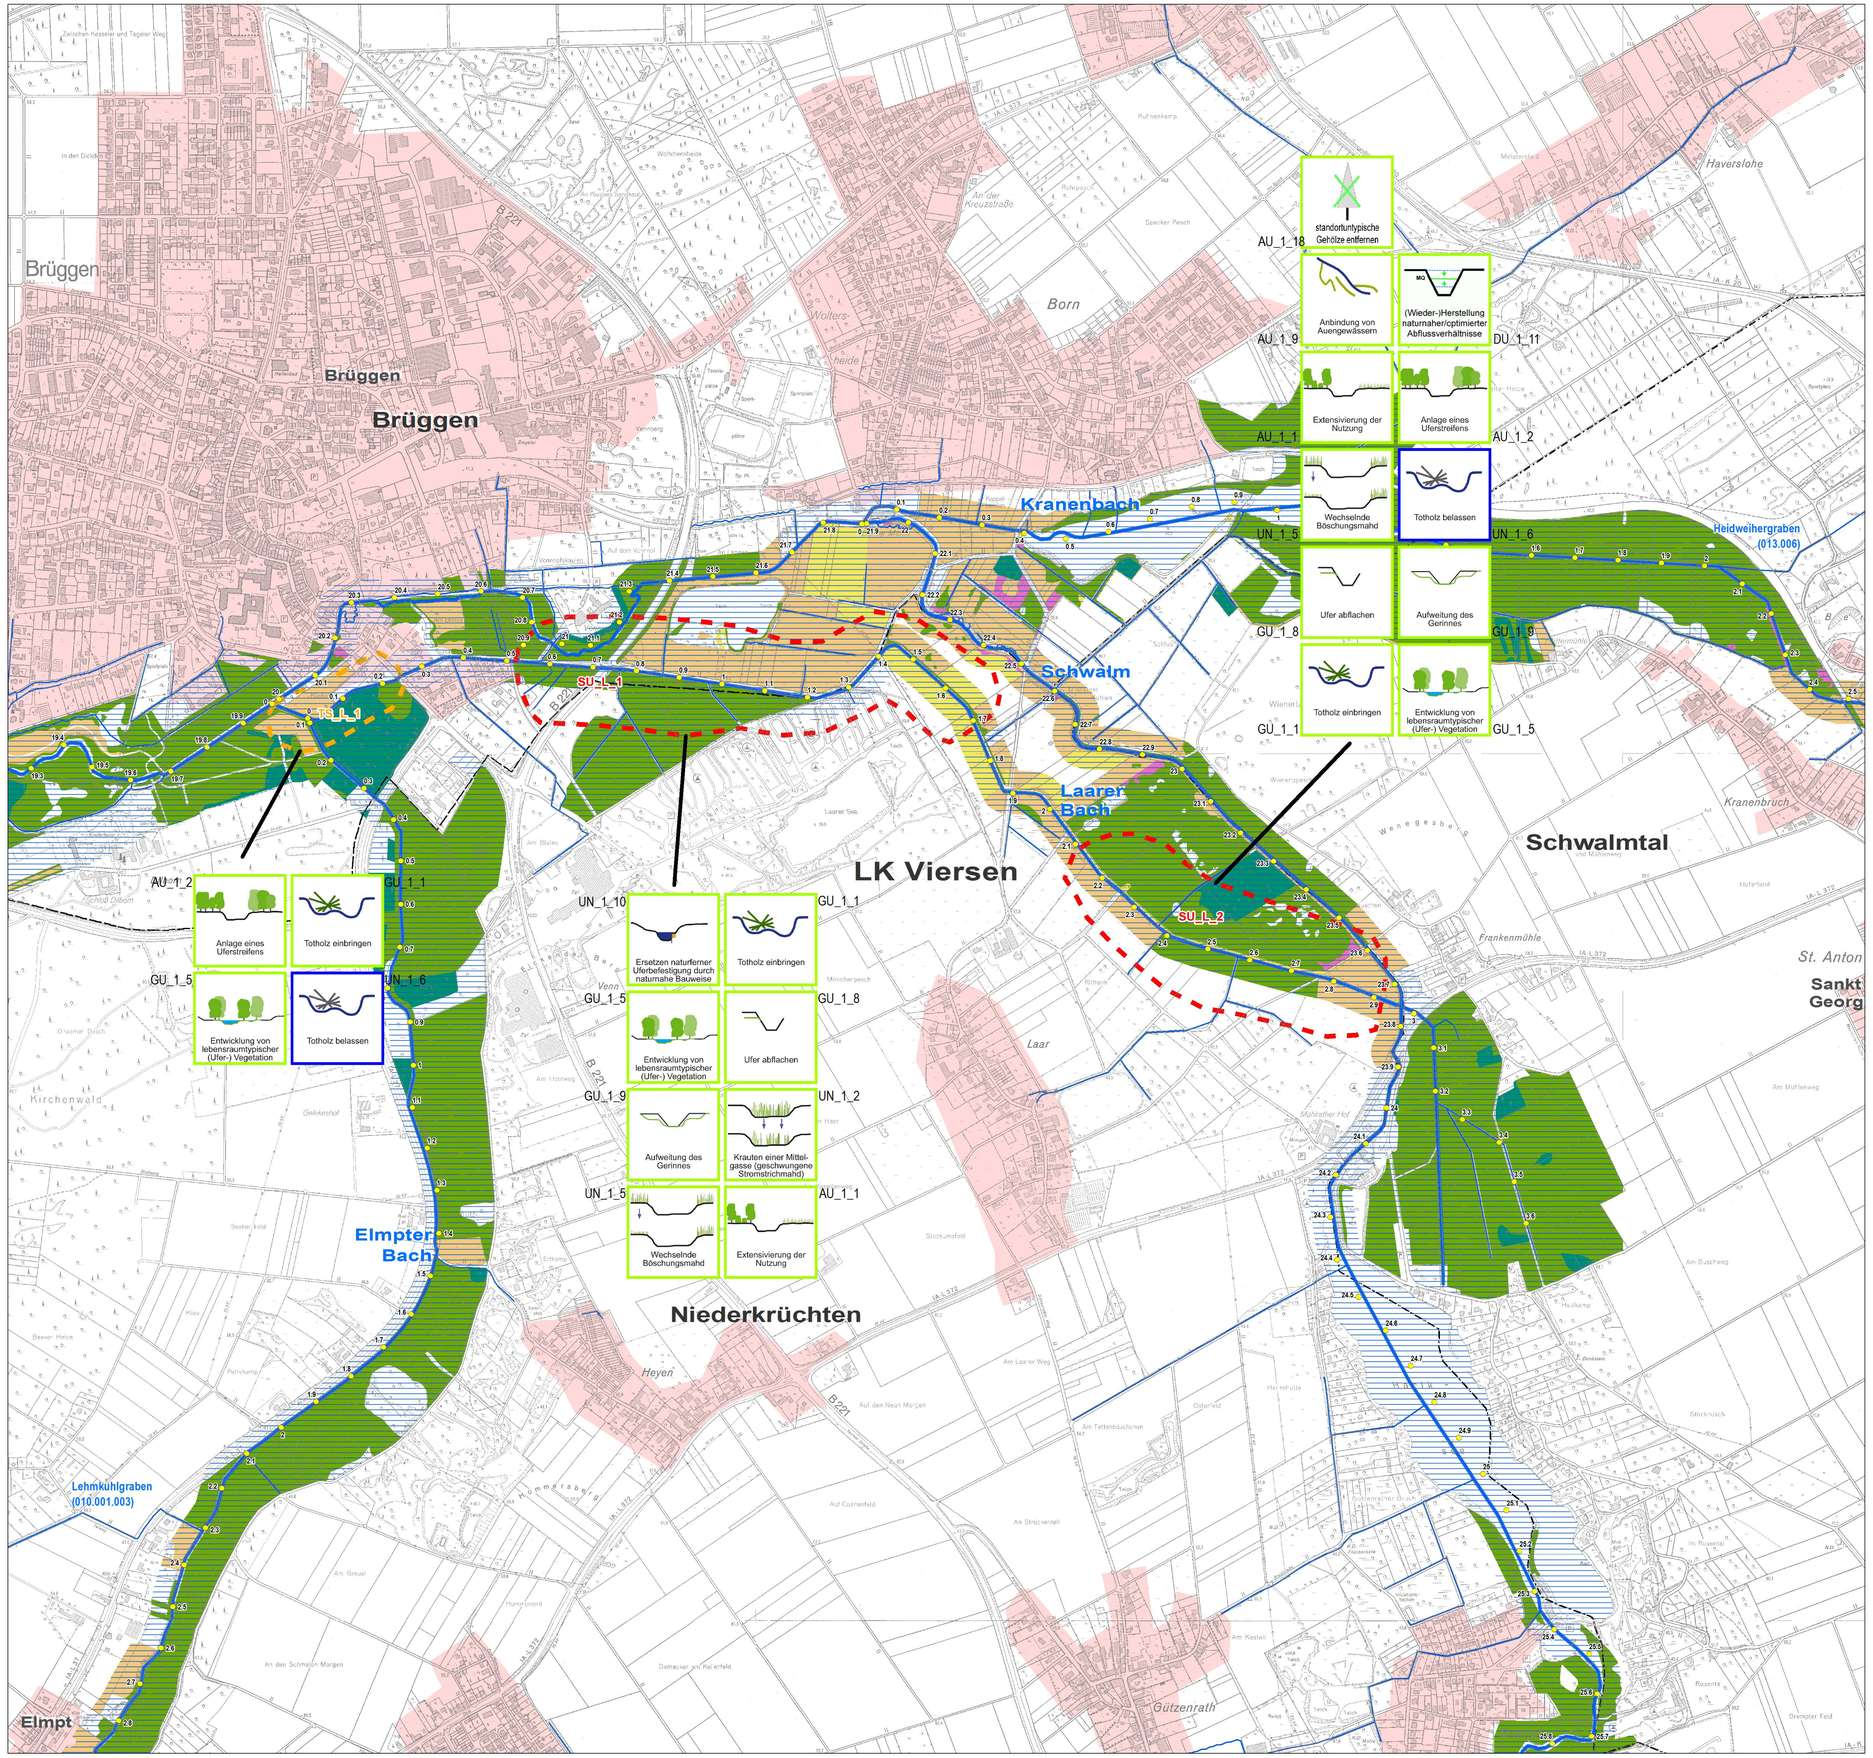

lebendigewässer in Nordrhein-Westfalen

SCHWALM VERBAND Körperschaft des öffentlichen Rechts

- WRRL-Stationierung 3C
- Hauptgewässer
- Gräben
- Ehemaliger Auenbereich (Betrachtungsraum)

Funktionselemente

- Vorhandener Strahlursprung
- Vorhandener potenzieller Strahlursprung
- Vorhandener Trittstein
- Zu schaffender Strahlursprung
- Zu schaffender Trittstein
- Strahlweg
- Auf- und Abwärtspassierbares Querbauwerk
- geplante Herstellung der Auf- und Abwärtspassierbarkeit

Umsetzbarkeit

- machbar
- umgesetzt
- prüfen
- nicht möglich

Maßnahme

- Erhalt der gewässerschutzkonformen Nutzung
- Extensivierung der bestehenden Nutzung
- Umwandlung von Acker in extensives Grünland
- Umwandlung nicht bodenständiger Gehölze
- Beseitigung von Neophytenbeständen

Restriktion

- Urbane Fläche
- Kreisgrenze
- Gemeindegrenze

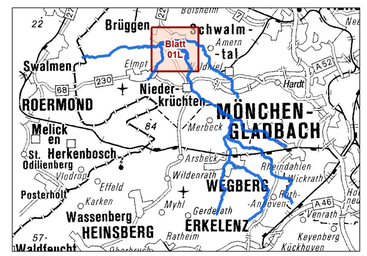

Ingenieur- und Planungsbüro LANGEgbR
Carl-Peschken-Str. 12 • 47441 Moers
Tel.: 02841 / 7905-0 • Fax: 02841 / 7905-55
info@langegbr.de • www.langegbr.de
Dipl.-Ing. Wolfgang Kerstan • Dipl.-Ing. Gregor Stanislowski

Büro für
Umweltplanung und -beratung • Projektentwicklung • Städtebau
Umweltverträglichkeitsstudien • Landschaftspflegerische Begleitplanung
Biotopmanagement • Gartenarchitektur • Freiraumplanung
Grünordnungsplanungen • Abgrabungen • Deponien
Gewässerplanung Wasserwirtschaft

BEARBEITET

BEZEICHNUNG

Machbarkeit
- Laarer Bach -

PROJEKT

Umsetzungsfahrplan Schwalm

AUFTRAGGEBER

Schwalmverband SCHWALM VERBAND

DATUM		MASSSTAB	
März 2012		1 : 5.000	
KREIS-STADT-GEMEINDE	Kreise Viersen, Heinsberg, Mönchengladbach	PLANGRÖSSE	80 x 85 cm
GEMARKUNG	FLUR	FLURSTÜCKE	PROJEKTNUMMER	ANLAGE
Diverse	Diverse	Diverse	137-9-7	1.01L
BRÜGGEN	VORSTAND			

J:\arc\projekte\wkrel\layout\UFSC\Kartenkarten\Machbarkeitsklassnahmen_Laarer_Bach.mxd